COMUNE DI MURLO
Prov. di Siena

REALIZZAZIONE DI UN CENTRO DIURNO PER ANZIANI AUTOSUFFICIENTI E APPARTAMENTI PER ANZIANI FRAGILI NELLA EX RSA DI VESCOVADO DI MURLO

Tav. n. **1**

Il Progettista

V.to Il Sindaco

SCALA: 1: 100

PROGETTISTI:
Ufficio Tecnico Comunale - Geom. Piero Moricciani

PROPRIETA':
AMMINISTRAZIONE COMUNALE DI MURLO
Via Tinoni n. 1 - Vescovado di Murlo - Murlo (SI)


DESCRIZIONE ELABORATO: STATO ATTUALE
- INQUADRAMENTO GENERALE - PIANTE - PROSPETTI - SEZIONI

Data: Gennaio 2015 Revisione:


AGGIORNATO IL:	A CURA DI:

Foglio: N.C.T. n. 46, Part. n.278


Varie

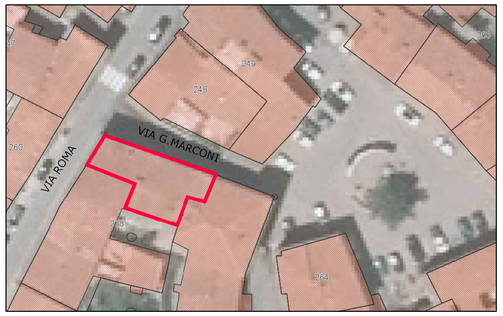


ESTRATTO CATASTALE CON FOTO AEREA Scala 1:500

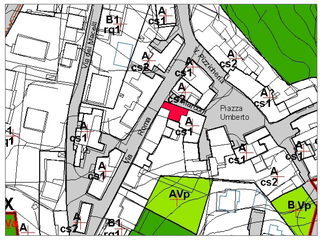


ESTRATTO REGOLAMENTO URBANISTICO Scala 1:2000

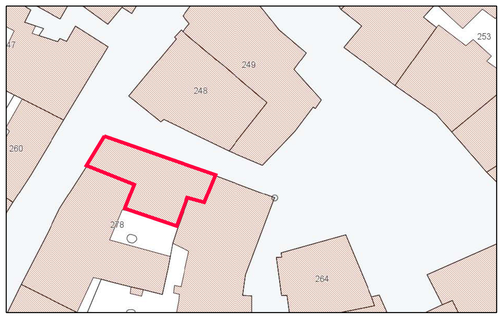


ESTRATTO CATASTALE Scala 1:500

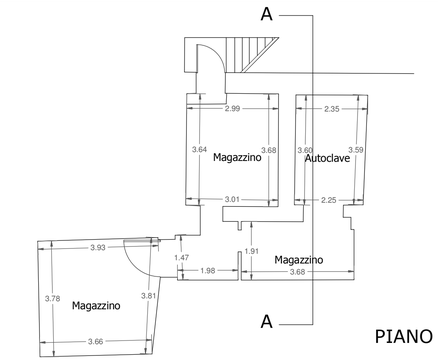


PIANO INTERRATO

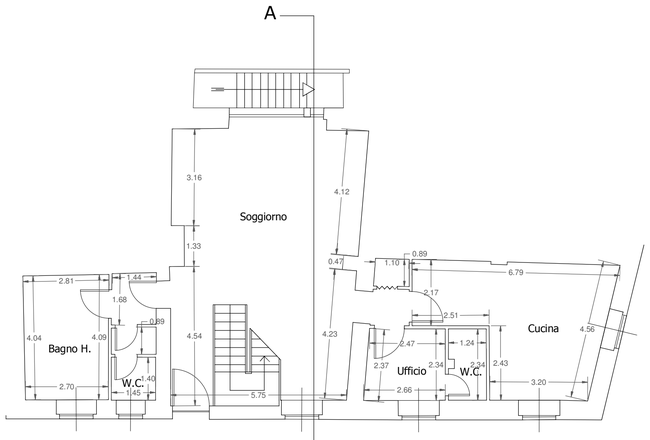


PIANO TERRA

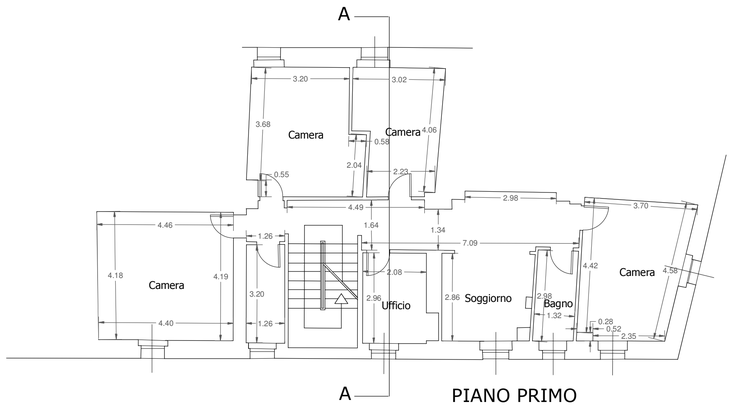


PIANO PRIMO

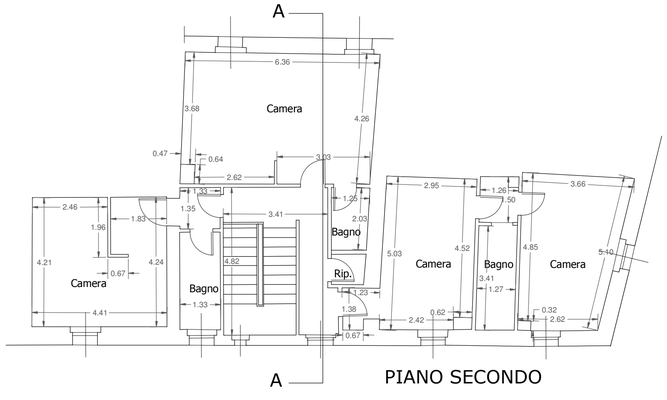


PIANO SECONDO

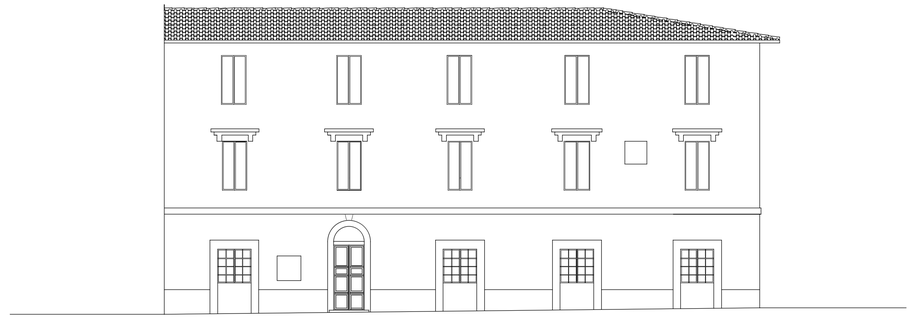


PROSPETTO SU VIA G. MARCONI

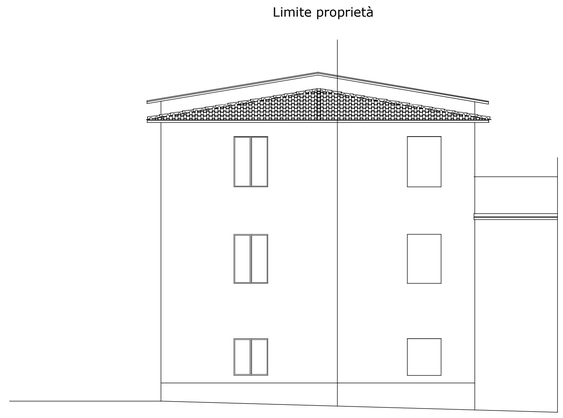

PROSPETTO SU VIA ROMA

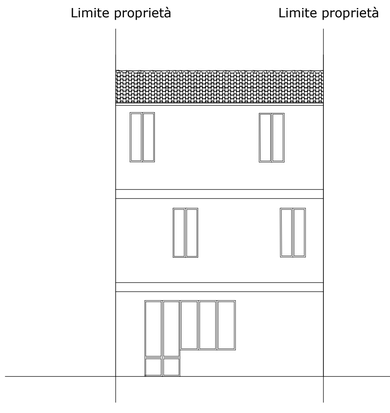

PROSPETTO RETRO

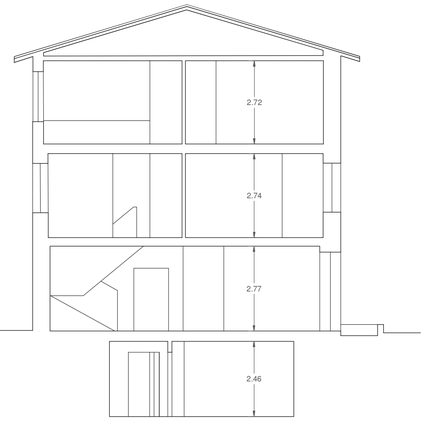

SEZIONE A - A